



Dwarsdoorsnede A-A

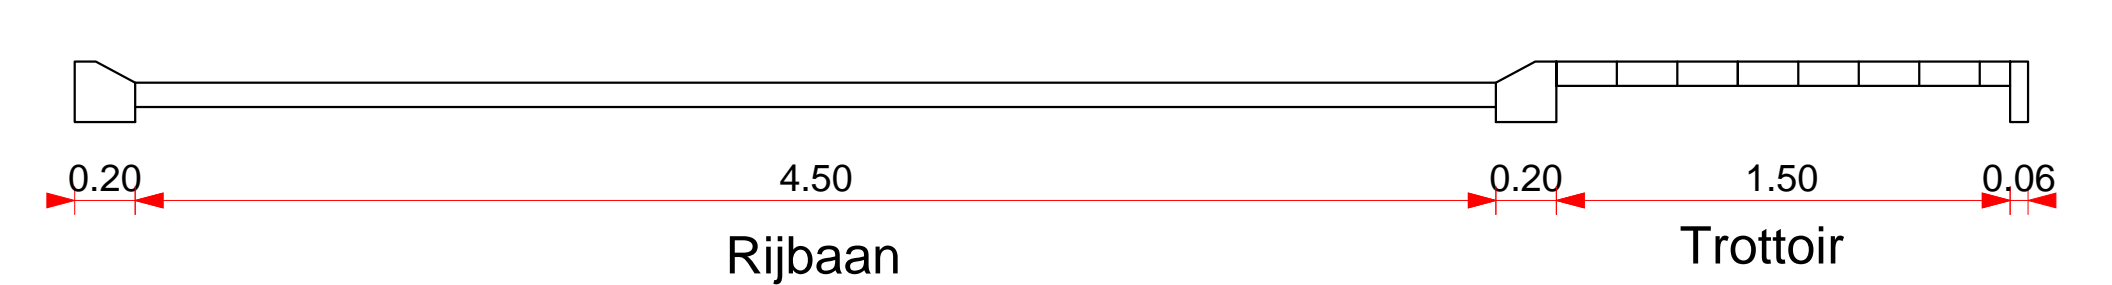


Dwarsdoorsnede B-B

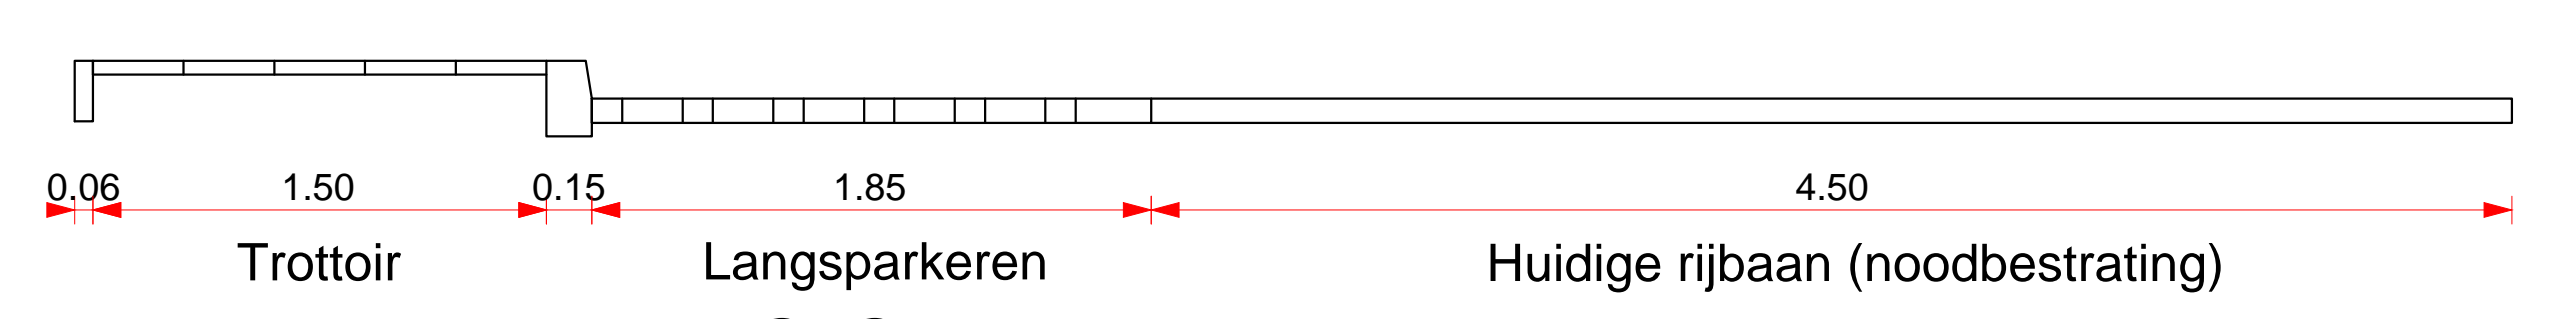


Dwarsdoorsnede C-C

**Legenda**

- BKK in rijbaan, keperverband, DuraSilent, kleur: Urali Fondo
- BKK in parkeervak, halfsteensverband, DuraSilent, kleur: Urali Fondo
- DF in molgoot, halfsteensverband, DuraSilent, kleur: Urali Fondo
- BKK in trottoir, halfsteensverband, kleur: grijs 1000
- BKK in parkeervak, elleboogverband, kleur: zwart kleurvast 1602
- Betontegels in trottoir, 30 x 30 x 5 cm, kleur: grijs
- Betontegels in trottoir t.p.v. inritten, 30 x 30 x 8 cm, kleur: grijs
- Herstraten BKK in rijbaan, keperverband
- Trottoirband 13/15/25 kleur: grijs
- Geleideband 7/20/20 kleur: grijs
- Opsluitband 6/20 kleur: grijs
- Opsluitband 10/20 kleur: grijs
- Verloopband 13/15 x 25cm ----> 7/20 x 20cm
- Verloopband 13/15 x 25cm ----> 10/20cm
- Verloopband 7/20 x 20cm ----> 10/20cm
- Inritelementen 750 x 180 x 500
- Uitneembare afzetpaal
- Trottoirkolk
- Straatkolk
- Groenstrook
- Busdrempелеlementen

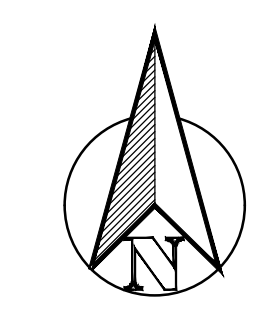

Project: WRM Olsterkampweg		 <small>gemeente</small> <b>Olst - Wijbe</b> <small>aan de lijn van een gemeente</small>	
Opdrachtgever: gemeente Olst-Wijbe			
Onderdeel: Inrichtingstekening			
get: _____	to: _____	schaal: 1:200	projectnr.: _____
datum: 13 aug 2014	status: definitief	teken: _____	tek.nr.: _____
par: _____	formaat: A0	wijziging: NOTA	ok