

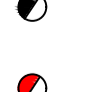
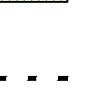
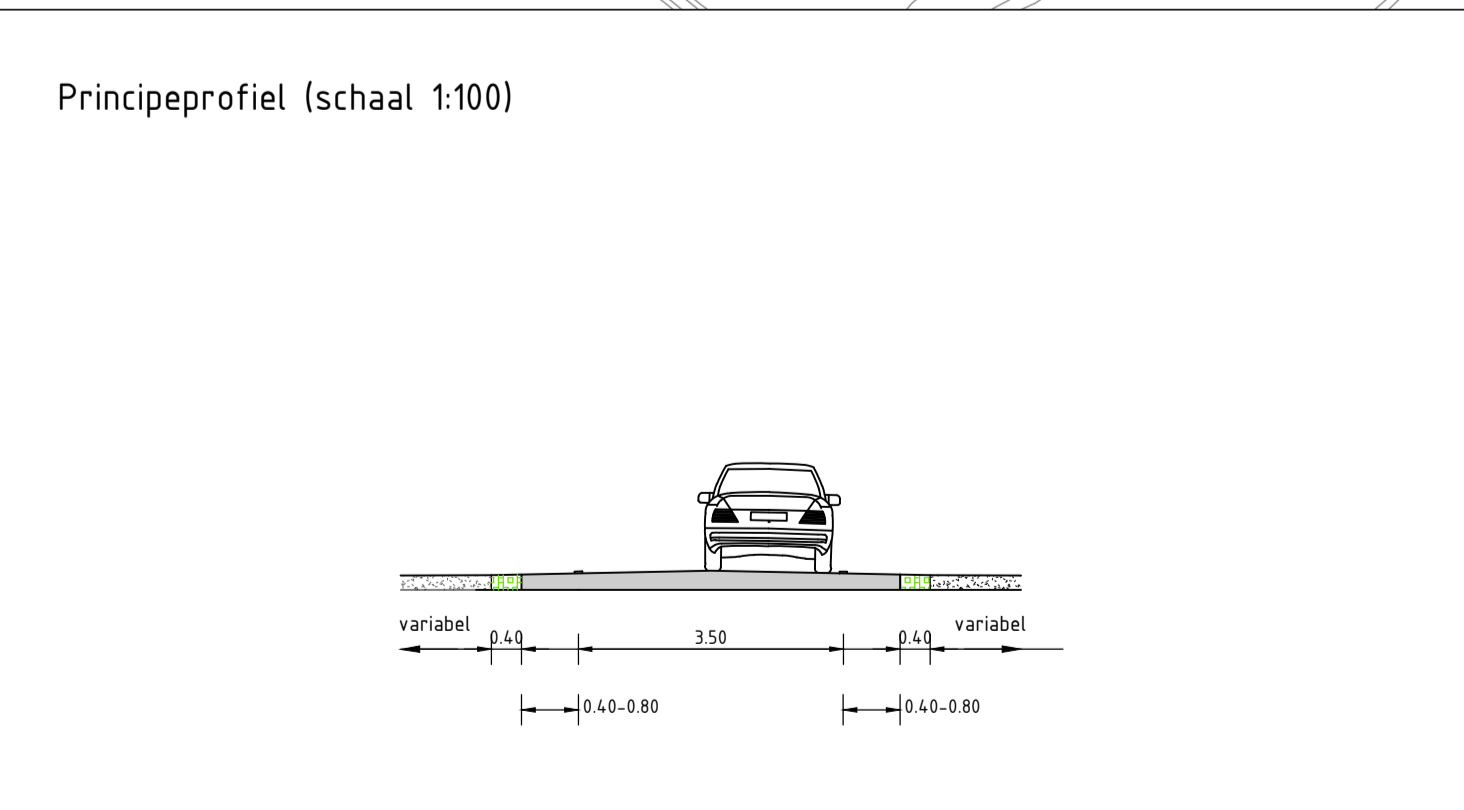


-  = maldense drempel
-  = nieuw asfalt met rode slijtlaag
-  = nieuw asfalt met donkere slijtlaag
-  = nieuw aan te brengen reflectorpalen zwart-wit
-  = nieuw aan te brengen balisepalen
-  = nieuw aan te brengen grasbetonstenen (breedte 40 cm)
-  = nieuw aan te brengen markering
-  = nieuw aan te brengen bliksemschicht
-  = nieuw aan te brengen aanduiding maximumsnelheid
-  = nieuw aan te brengen visuele taludmarkering



Project
Herinrichting IJsseldijk
Onderdeel:
Bebodings- en markeringsplan IJsseldijk
Opdrachtgever:
Gemeente Olst Wijhe

Projectcode 18 0209 005	Tekeningnr. 101	Status Definitief	Versie 02	Schaal 1:1000	Formaat A0	Blad 1 van 4
Ontstond F. van Leusen	Gecontroleerd M. Vrieling	Vrijgegeven S. Bonhof	Datum van uitgifte 18 maart 2019			