








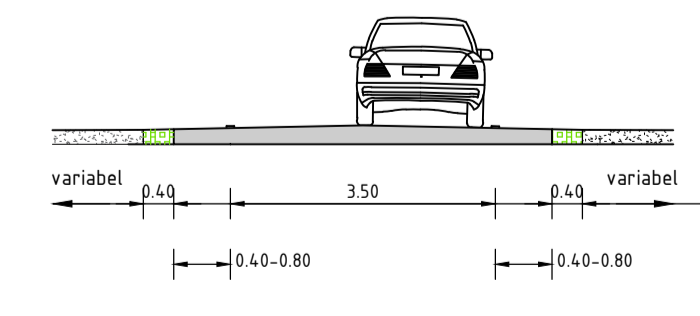



-  = maldense drempel
-  = nieuw asfalt met rode slijtlaag
-  = nieuw asfalt met donkere slijtlaag
-  = nieuw aan te brengen reflectorpaten zwart-wit
-  = nieuw aan te brengen balisepaten
-  = nieuw aan te brengen grasbetonstenen (breedte 40 cm)
-  = nieuw aan te brengen markering
-  = nieuw aan te brengen bijkesschicht
-  = nieuw aan te brengen aanduiding maximumsnelheid
-  = nieuw aan te brengen visuele taludmarkering

Principeprofiel (schaal 1:100)



Project: **Herinrichting IJsseldijk**
 Opdrachtgever: **Gemeente Olst Wijhe**
 Projectnummer: 18 0209 005 | Tekeningnr.: 101 | Status: Definitief | Versie: 02 | Schaal: 1:1000 | Formaat: A0 | Blad: 4 van 4
 Getekend: F. van Leusen | Gecontroleerd: M. Vrieling | Vrijgegeven: S. Bonhof | Datum van uitgifte: 18 maart 2019

 Bono Traffics bv
 specialisten in verkeer

www.bonotraffics.nl
 © Bono Traffics bv | Alle rechten voorbehouden