


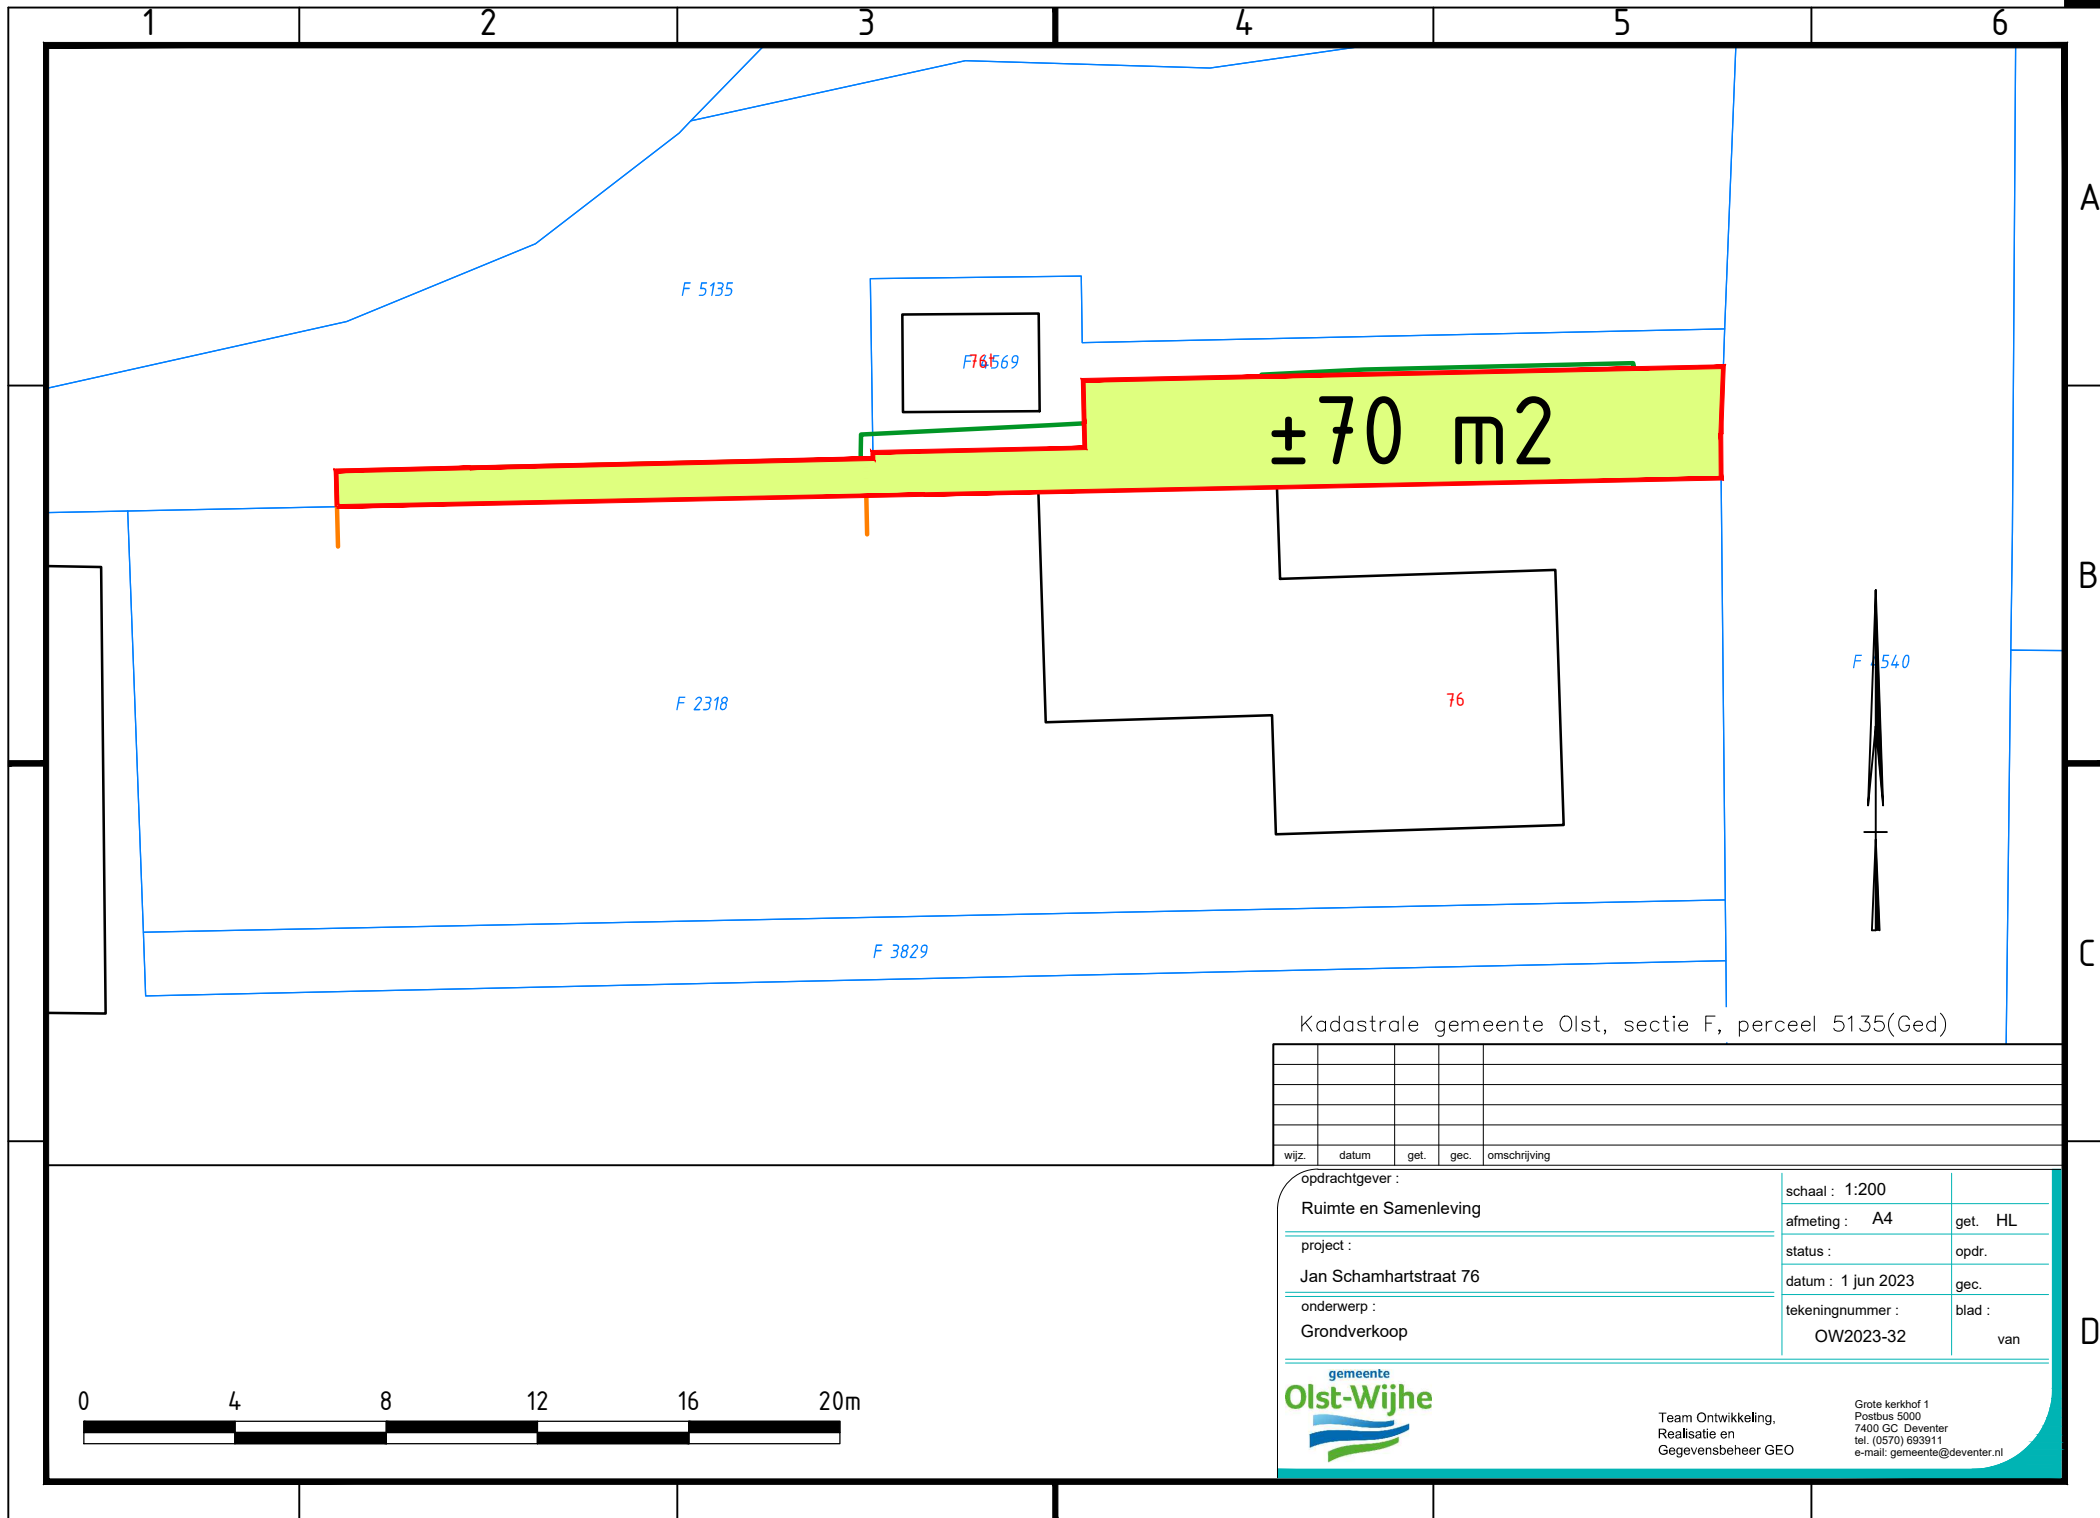

Kadastrale gemeente Olst, sectie F, perceel 5135(Ged)

wijz.	datum	get.	gec.	omschrijving

opdrachtgever :	schaal : 1:200	
Ruimte en Samenleving	afmeting : A4	get. HL
project :	status :	opdr.
Jan Schamhartstraat 76	datum : 1 jun 2023	gec.
onderwerp :	tekeningnummer :	blad :
Grondverkoop	OW2023-32	van



gemeente
Olst-Wijhe

Team Ontwikkeling,
Realisatie en
Gegevensbeheer GEO

Grote kerkhof 1
Postbus 5000
7400 GC Deventer
tel. (0570) 693911
e-mail: gemeente@deventer.nl