


Publicatiebord ook plaatsen:  
 - Wooldijk ter hoogte van Raalterweg (hier ook bord "Klaverblad bereikbaar" plaatsen)  
 - Middelstraat ter hoogte van Oude Deventerweg  
 - Middelstraat ter hoogte van Dingshofweg

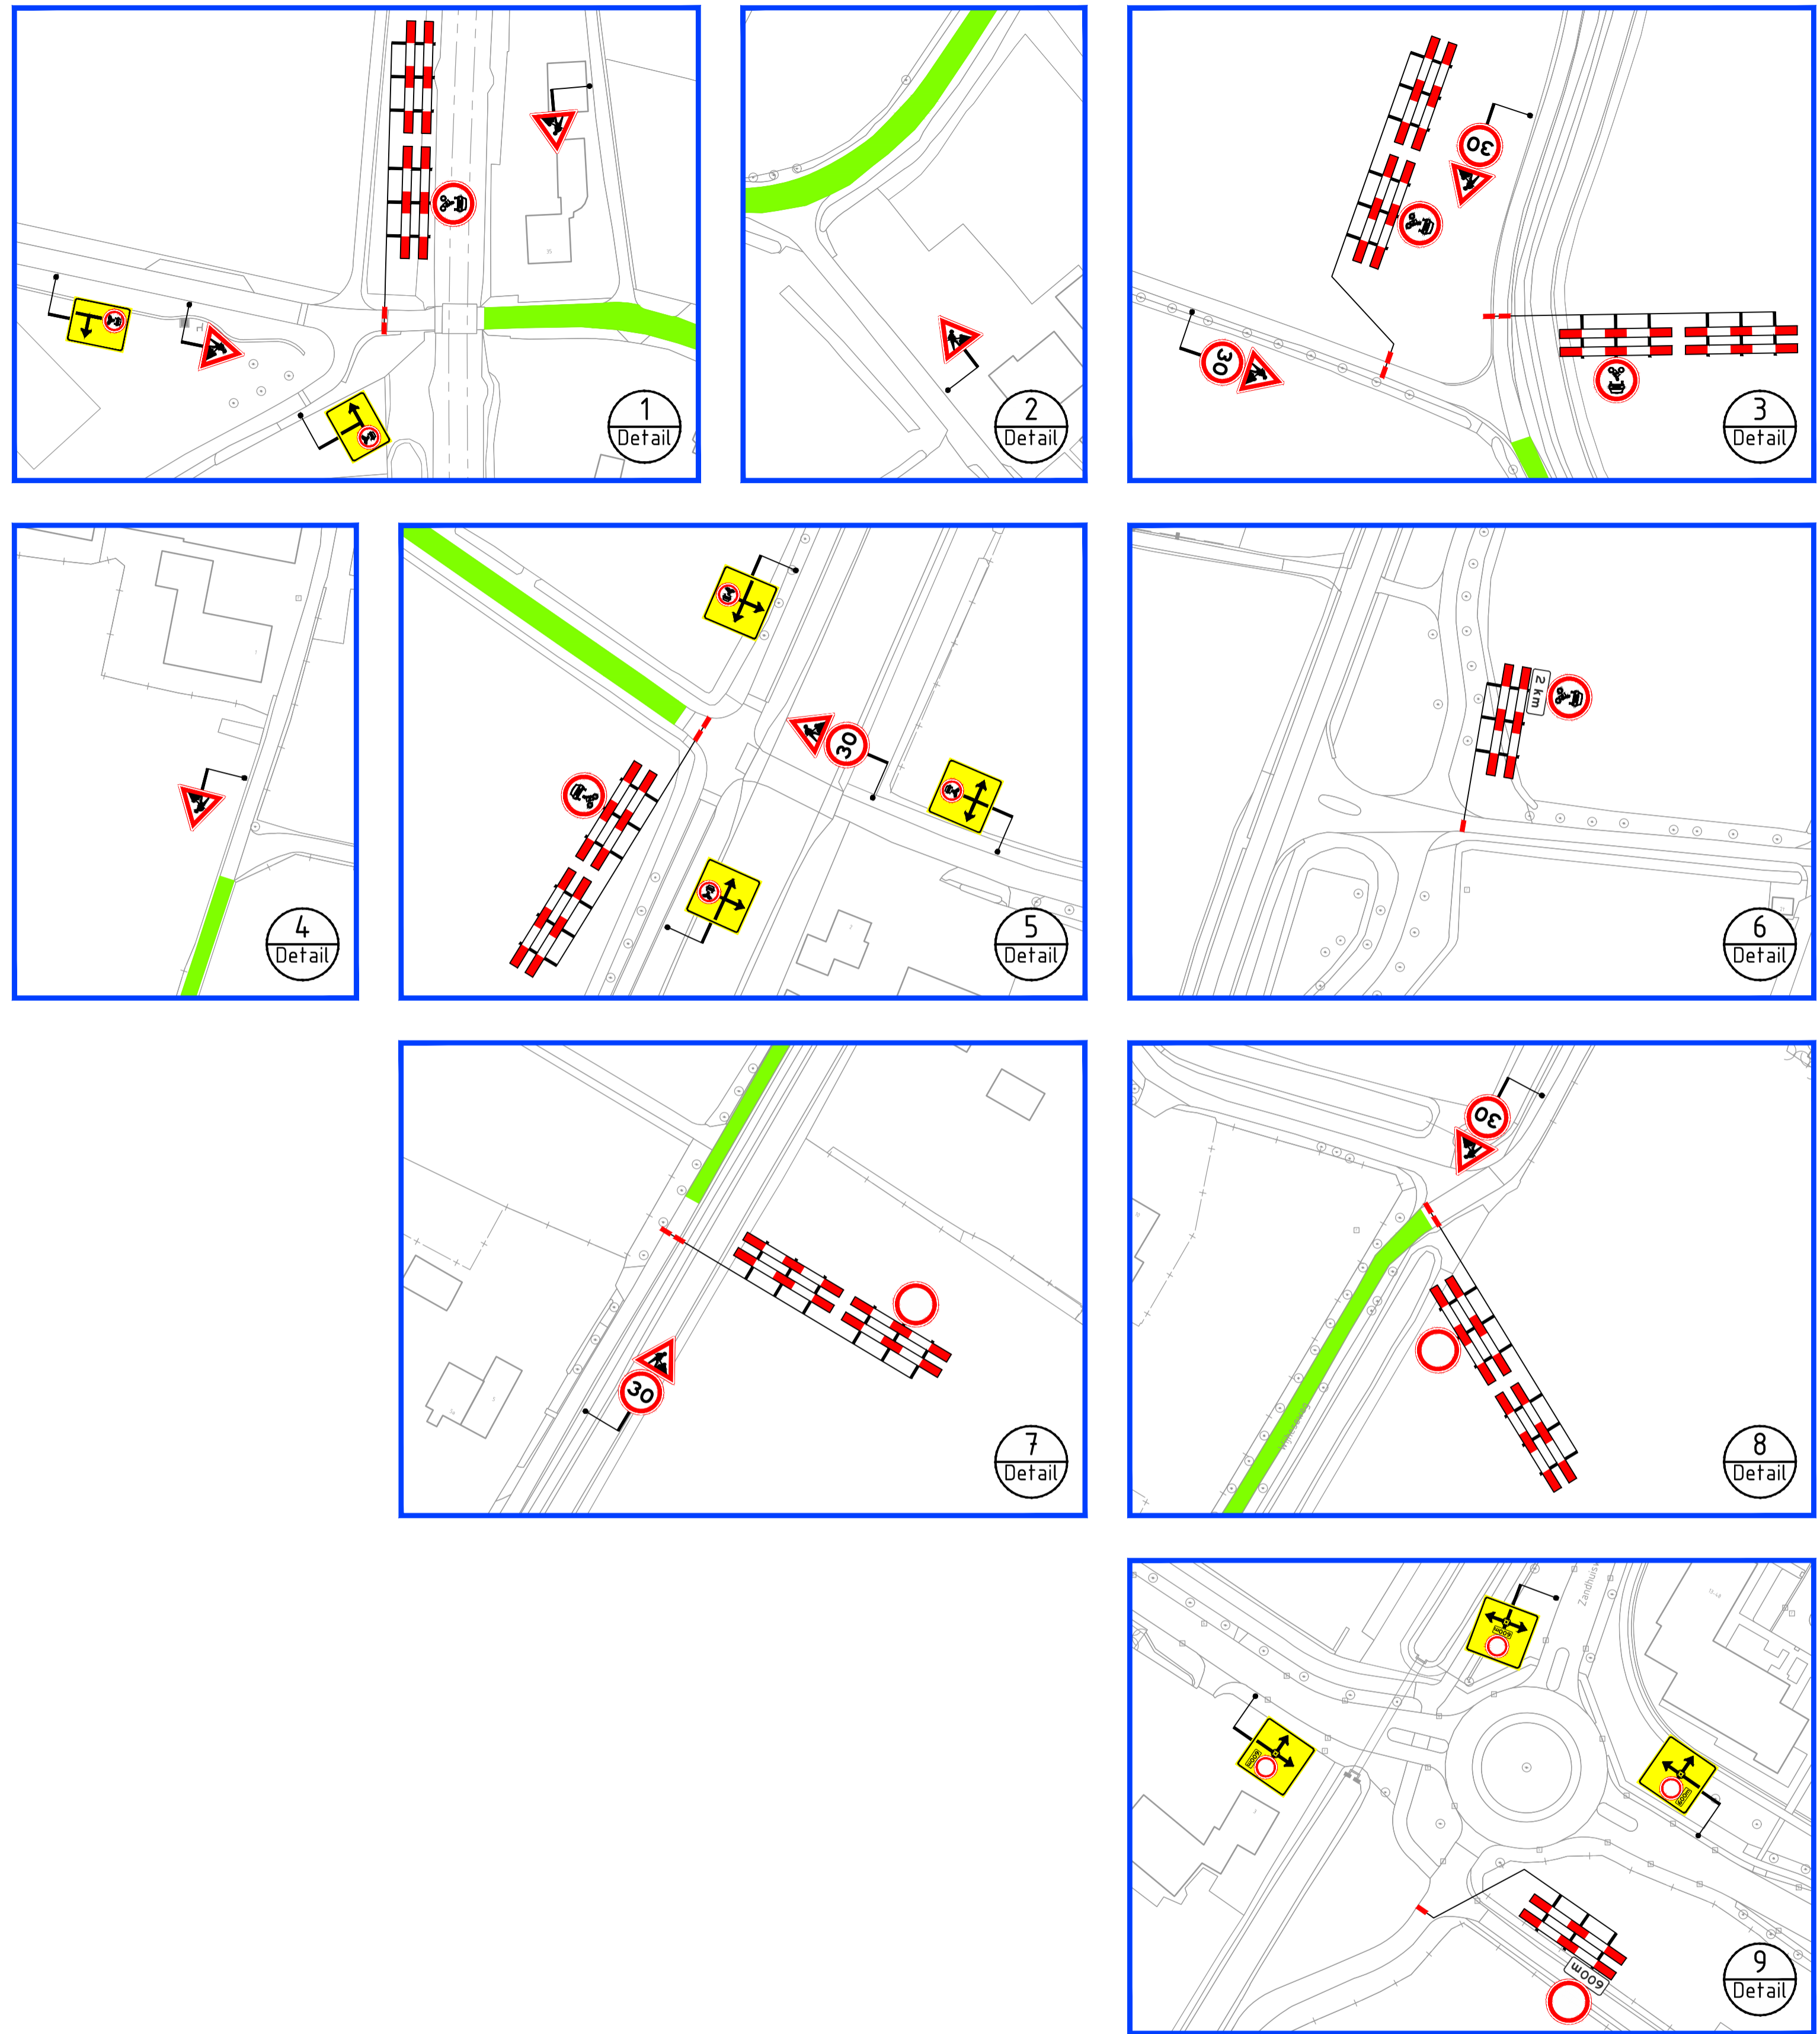

**Legenda**

- aan te brengen verkeersmaatregelen
- werkruimte
- afsluiting/afgesloten wegvak
- letterafmeting tekstbord
- routebord
- plaatsen publicatiebord

**Opmerkingen**

- publicatieborden minimaal twee weken voor aanvang werkzaamheden plaatsen

Holstweg afgesloten van 06 mm. OOH tot 04 mm. OOH (9 stuks)

		Rayon Noord Vestiging Hoogeveen Buitenwaard 2103, Hoogeveen Postbus 4, 7508 CE Heerwert T +31 (0)88 03 30 900 www.vanrensmobiliteit.nl info@vanrensmobiliteit.nl wegmarkering   verkeersmaatregelen ontwerp & advies   bewegwijzering		In opdracht van: 	
project: <b>Asfaltonderhoud Holstweg te Den Nul</b> onderwerp: <b>Tijdelijke verkeersmaatregelen afzetting &amp; omleiding Holstweg en Zandhuisweg</b>					
getekend: L. van de Laar	datum: 14-05-2020	schaal: 1:1.000			
controle: N. de Jong	datum: 14-05-2020	formaat: A1			
vrijgave: M. Wolters	datum: 14-05-2020	blad: 1 van 1			
tekeningsnummer: 31V20068-T-VKM-002	versie: 0.2	status: interne controle			